



Фундамент однонаправленного острова.
Стандартный со стойкой

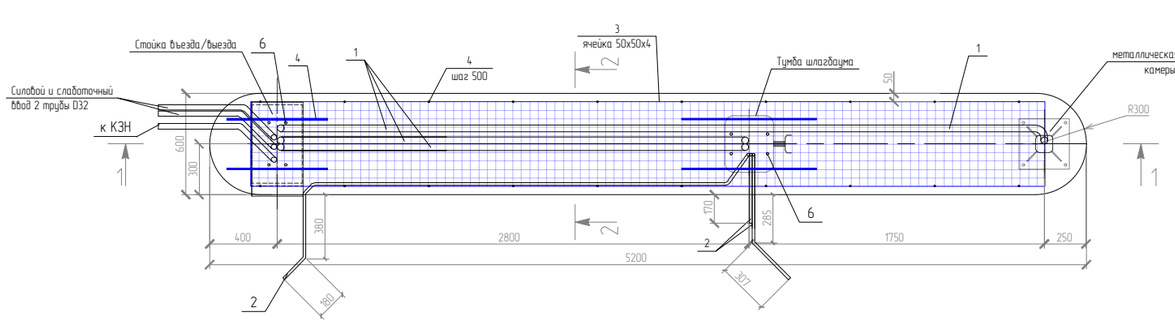



Общий вид прокладки труб внутри острова

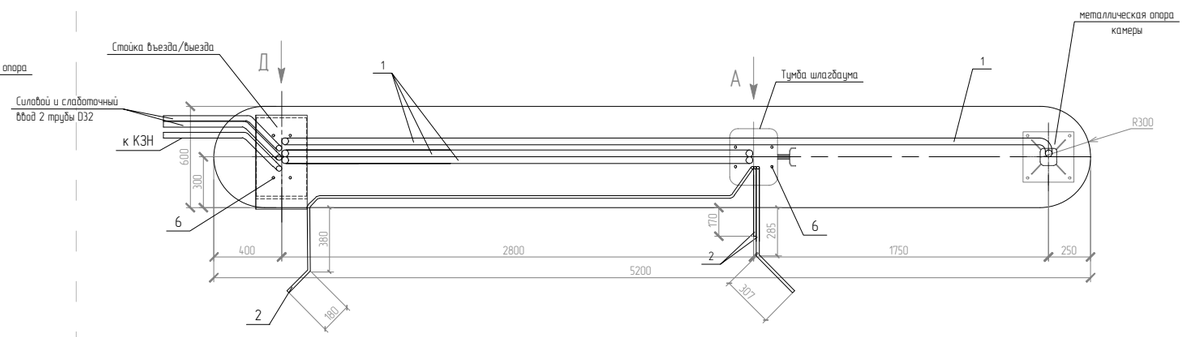


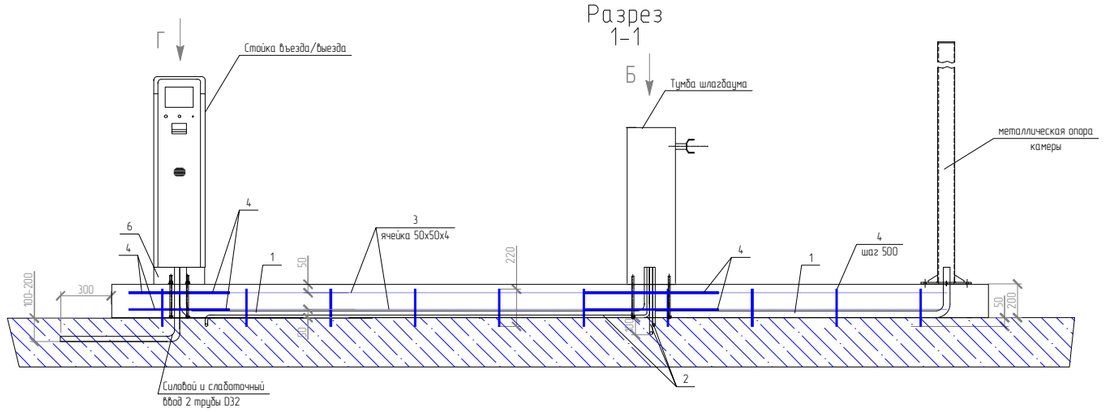


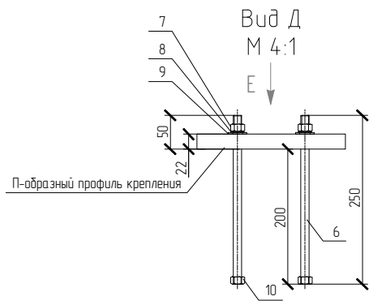


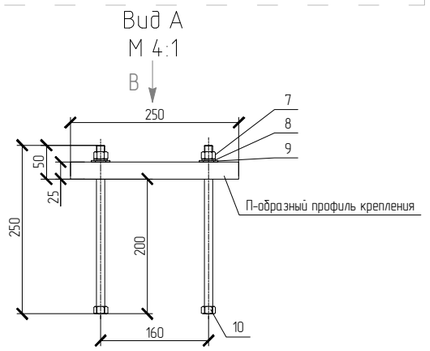


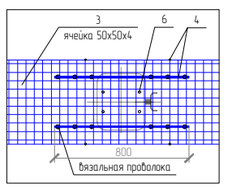

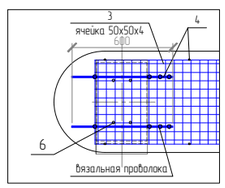

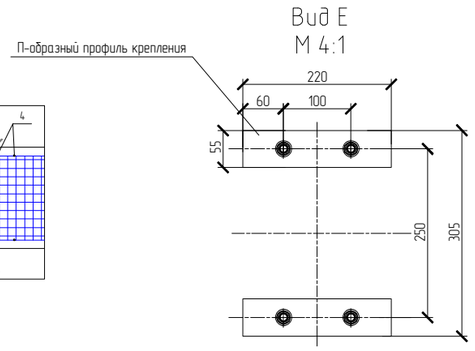

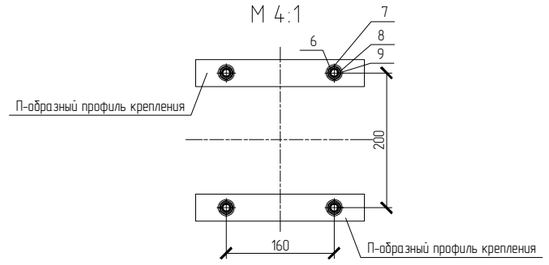

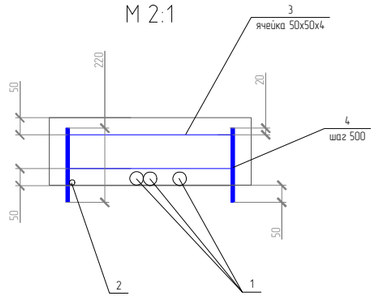

1. Соединение арматуры выполнено вязальной проволокой.
2. Уровень закладной для индукционных петель -0.05 м от уровня покрытия.
3. Расположение ввода силовых и слаботочных кабелей выполнить во въездной/выездной стойке и уточнить по месту при монтаже.

Условные обозначения				
№	Обозначение	Наименование	Кол-во	Примечание
		Фундамент Ф1	1	
		Детали		
1		Труба ПНД гофрированная двустенная Ф40мм	13,8	м.п.
2		Труба ПНД гофрированная тяжелая Ф16мм	6	м.п.
3		Сетка дорожная сварная 50х50х4 ВР-1	4,7	м.кв.
4		Арматура 12 AIII ГОСТ 34028-2016	10	м.п.
5		Бетон В35 F300 W10 ГОСТ 26633-2012	0,61	куб.м.
6		Резьбовая шпилька L=250 мм М12х1,75 10.9 окс.	8	шт.
7		Гайка М12х1,75	8	шт.
8		Шайба гроверная М12	8	шт.
9		Шайба М12	8	шт.
10		Гайка М12х1,75 с мефлоном	8	шт.

Изм.	Кол. уч.	Лист	№ док.	Подп.	Дата
Проверил		Крюченков			10.25
Разработал		Духова			10.25
Н. конт.		Крюченков			10.25

СКБТ-08-2025-ТР/НР-АПС-2.1.1

Альбом технических решений

Автоматизированная парковочная система

Стадия	Лист	Листов
Р	1	

Фундамент однонаправленного острова. Стандартный со стойкой

HippoParking

Согласовано

Взам. инв. №

Подп. и дата

Инв. № подл.

Формат А3