Крепление электронного табло к металлической опоре.
Узел ввода/вывода электрического табло.

Узел А
Вид спереди с табло
М 1:2,5

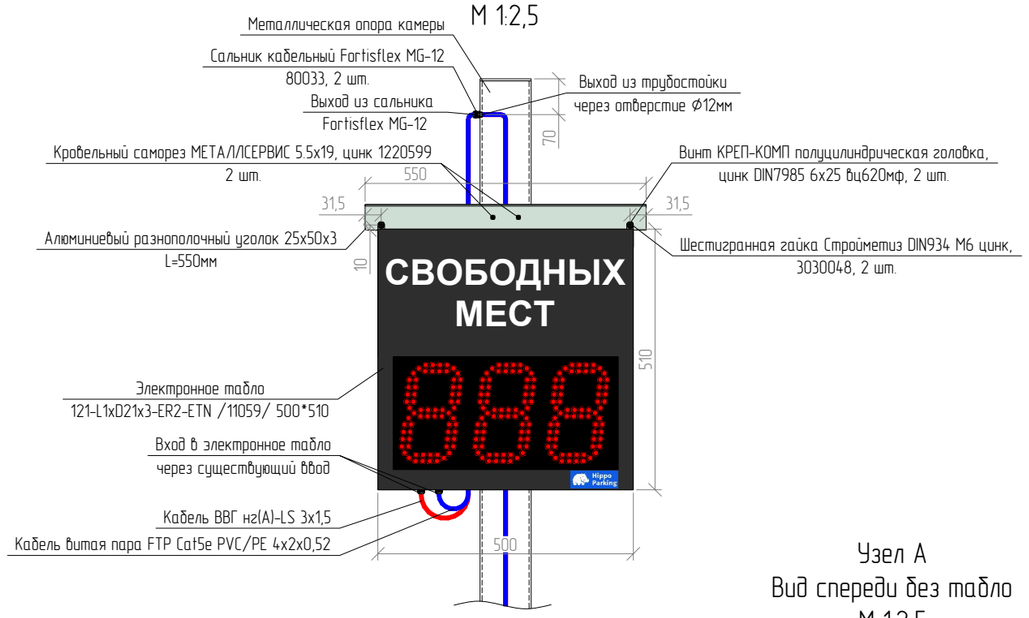

Узел А
Вид спереди без табло
М 1:2,5

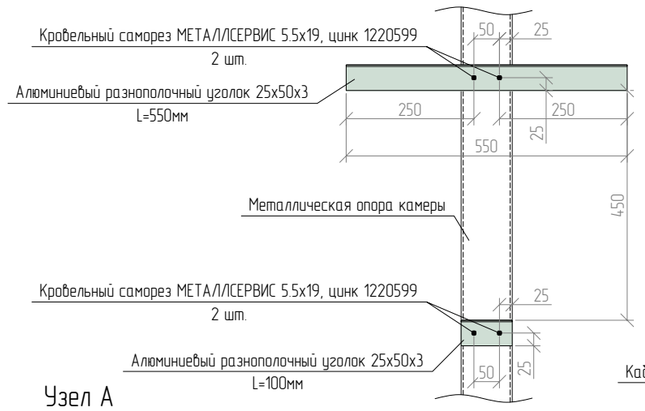

Узел А
Вид сбоку
М 1:2,5

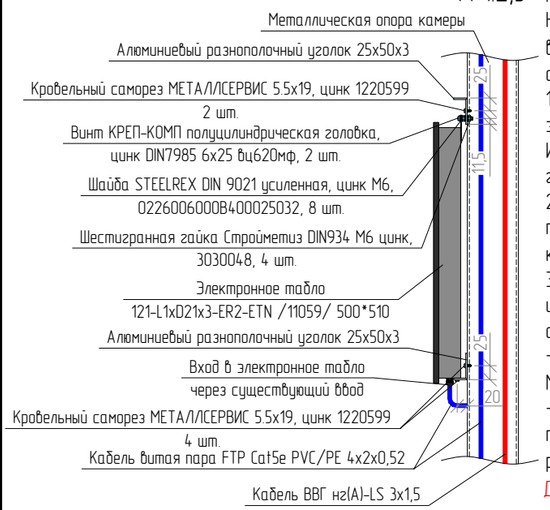

Узел В
Вид сбоку
М 1:5

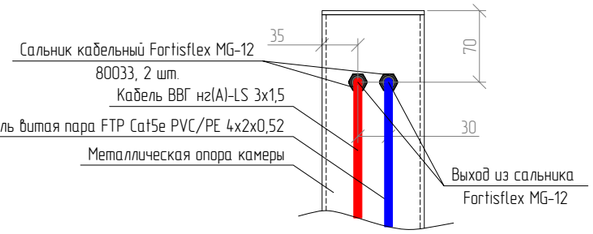

Схема размещения электронного табло на острове.

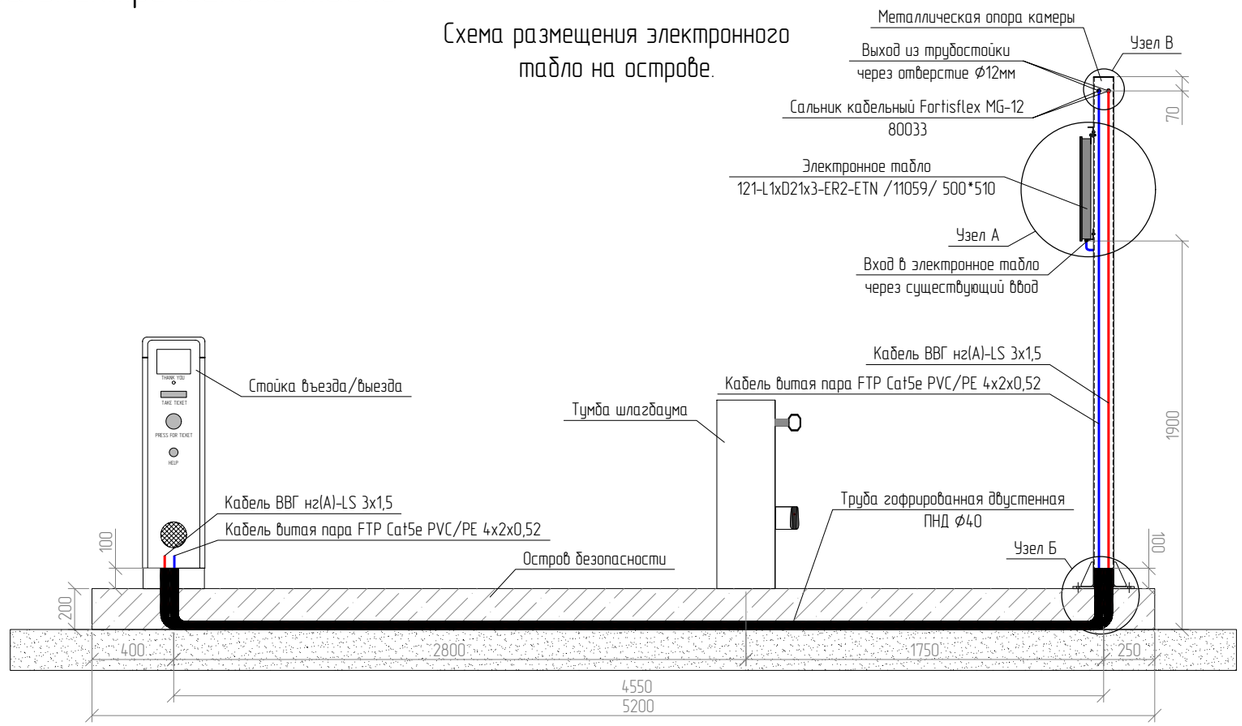

Узел Б
М 1:5

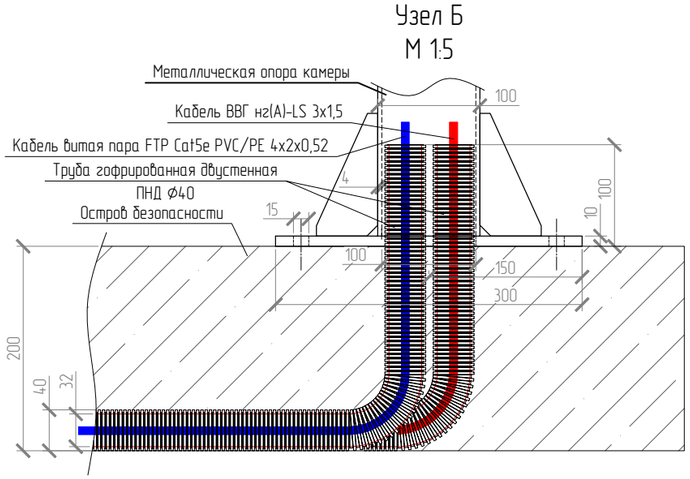

Примечание:

Настоящий чертеж представляет типовое техническое решение по выводу кабеля из стойки въезда/выезда, его прокладке до электронного табло и креплению табло к металлической опоре камеры.

1. Электрический и информационный кабели, прокладываемые внутри острова до электронного табло, должны быть уложены в двустенную гофрированную трубу ПНД Ø40 мм. Информационный кабель, подключаемый к электронному табло, прокладывается в одной гофрированной трубе с информационным кабелем, идущим до камеры.
2. Вывод кабелей из металлической опоры камеры осуществляется через вновь просверленные отверстия диаметром 12 мм. В местах выхода кабелей устанавливаются кабельные сальники Fortisflex MG-12 (артикул 80033).
3. Крепление электронного табло к металлической опоре камеры выполняется с использованием двух стальных уголков 25×50×3 мм с длинами 550 мм и 100 мм соответственно.

— Крепление уголков к опоре осуществляется четырьмя кровельными саморезами МЕТАЛЛСЕРВИС 5.5×19 мм, цинковое покрытие (артикул 1220599).

— Крепление электронного табло к уголкам производится винтами КРЕП-КОМП с полуцилиндрической головкой, цинковое покрытие, соответствующими стандарту DIN 7985, размером 6×25 мм (артикул 8ц620мф).

Данное техническое решение предусматривает установку электронного табло СТРОГО С ГАБАРИТНЫМИ РАЗМЕРАМИ 500*510.

Изм.	Кол. уч.	Лист	№ док.	Подп.	Дата	
						Альбом технических решений
Проверил		Крюченков				Автоматизированная парковочная система
Разработал		Быстров				Стадия: Р; Лист: 1; Листов:
Н. конт.		Крюченков				Крепление электронного табло к металлической опоре. Узел ввода/вывода электронного табло.

HippoParking

Формат А3

Согласовано

Взам.инв.№

Подп. и дата

Инв.№подл.