

Узел выхода кабеля из шлагбаума к фотоэлементу


Вид сбоку

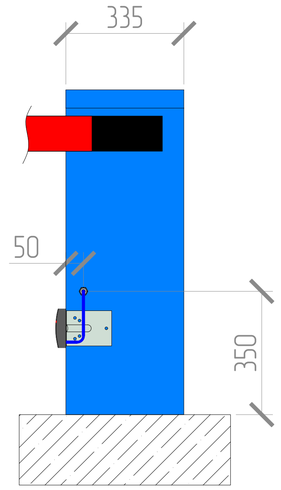


Вид сбоку

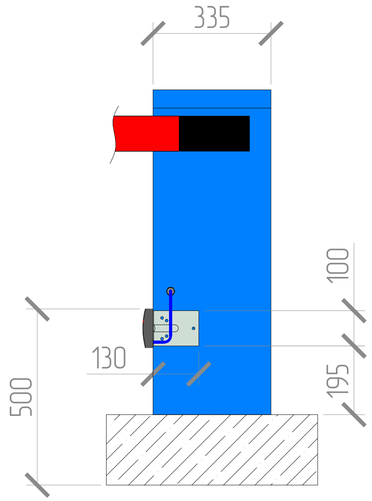


Вид спереди

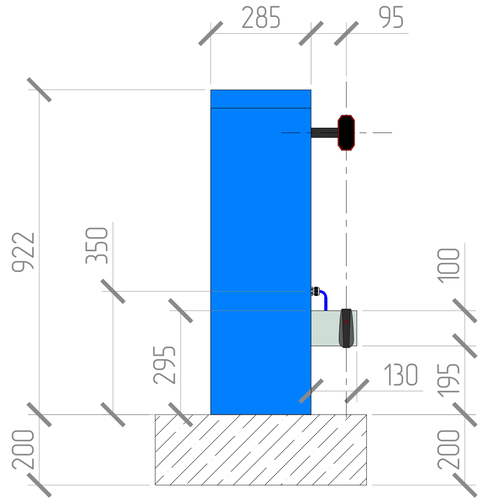

Вид сбоку

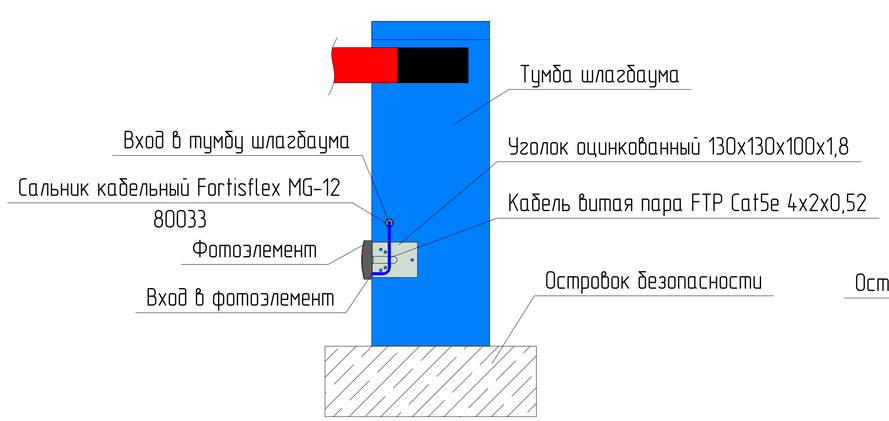

Вид спереди

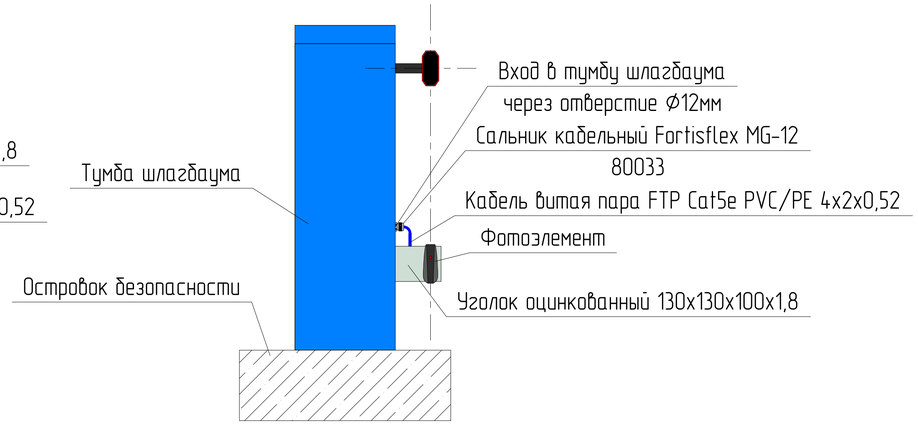

Примечание:

Данный узел отображает типовое техническое решение, для выхода кабеля из шлагбаума к фотоэлементу.

1. Выход кабеля из шлагбаума произвести через вновь смонтированное отверстие диаметром 12мм, а в точке выхода установить сальник кабельный Fortisflex MG-12 80033.
2. Крепление фотоэлемента к тумбе произвести при помощи уголка оцинкованного 130x130x100x1,8. Крепление его к тумбе произвести саморезами BOWT клоп сверло, оцинкованными, 3.5x11 мм K02019. Перед монтажем уголок необходимо подготовить, а именно произвезти окраску в следующем порядке:

1) Нанесение кислотного грунта.
2) Нанесение акрилового грунта.
3) Нанесение алкидной эмали цветом RAL 5017.

						СКБТ-08-2025-ТР/НР-АПС	
						Журнал технических решений	
Изм.	Кол. уч.	Лист	№ док.	Подп.	Дата		
Проверил		Крюченков				Автоматизированная парковочная система	Стадия: Р; Лист: 1; Листов:
Разработал		Быстров					
Н. контр.		Крюченков				Узел выхода кабеля из шлагбаума к фотоэлементу	HippoParking

Согласовано

Взам. инв. №

Подп. и дата

Инв. № подл.

Формат А1